



※配管経路、壁、天井各部点検口必要

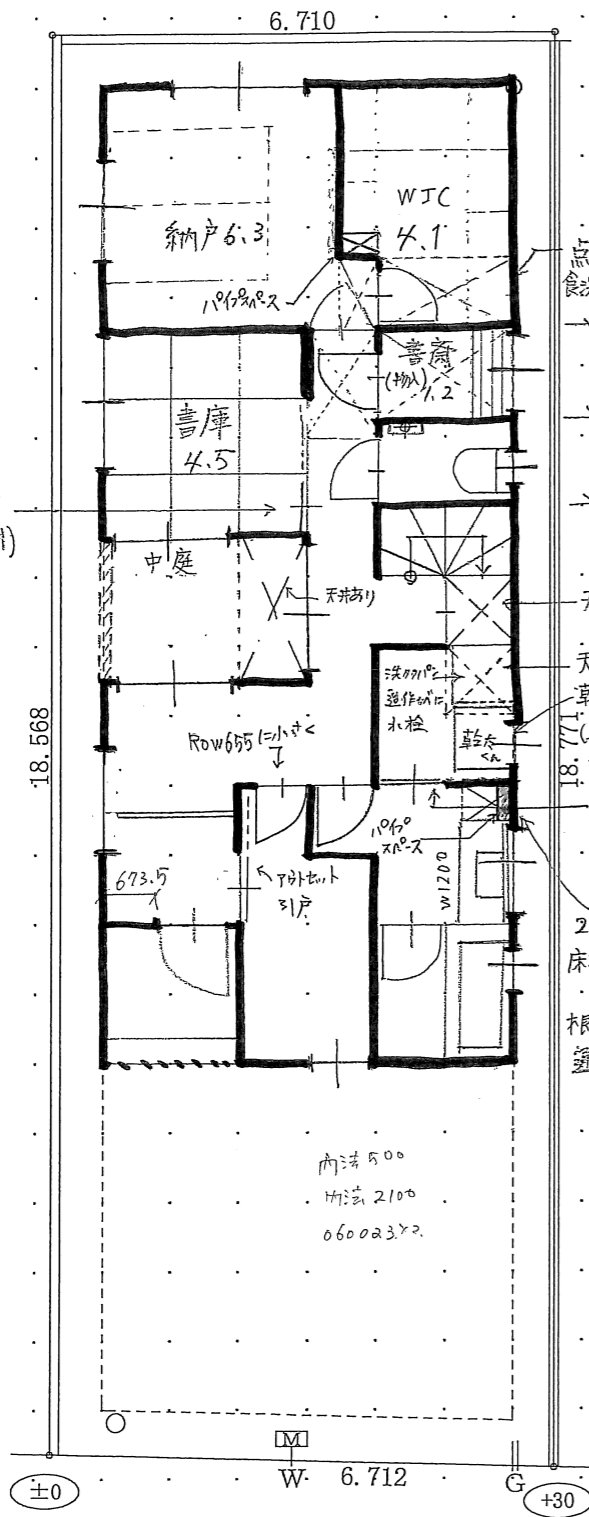

1階平面図
※1階ハイスタッド

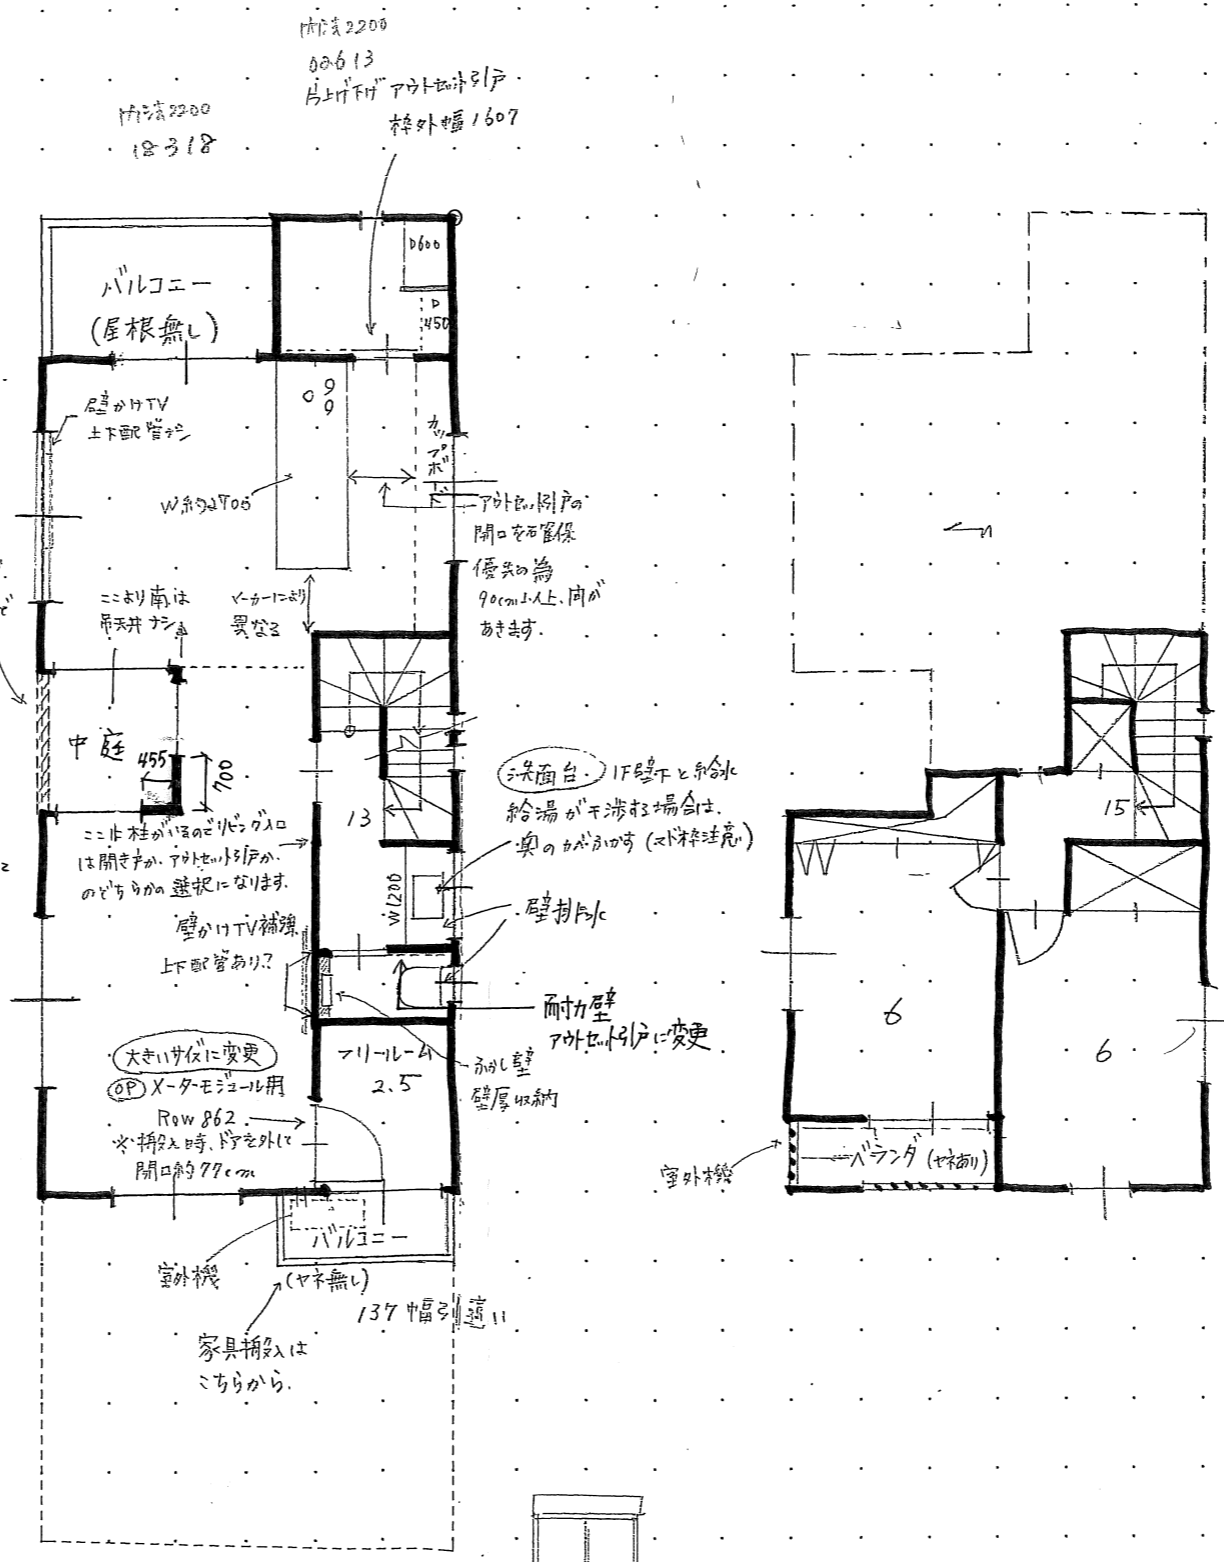

2階平面図

前のバルコニーサイズで、この黒塗り部分の幅が小さ過ぎて、エアコンの配管が通せないので、バルコニーを少し横に広げています。

縮尺	1/100
敷地面積	125.27 M ²
建築面積	M ²
建ぺい率	%
容積率	%
1階床面積	61.27 M ²
2階床面積	60.45 M ²
3階床面積	29.81 M ²
PH階床面積	M ²
延床面積	151.53 M ²
坪数	45.83 T
バルコニー(屋根付)面積別	2.48 M ² (0.75 T)
バルコニー(屋根なし)面積別	7.86 M ² (2.37 T)
ポーチ面積別	3.31 M ² (1.00 T)
ガレージ面積別	1.65 M ² (0.49 T)
吹抜面積別	M ² (. T)
中庭面積別	3.31 M ² (1.00 T)
出窓面積別	M ² (. T)

※植栽は付きません。
※サッシの位置は変更する場合があります。
※隣地面側サッシは目隠しが付く場合があります。

準防火地域対応
CANADWELL-
物件名
オアシス八尾本町
5号地